



# SITUACE - VARIANTA 1a

## KŘIŽOVATKA SILNICE I/18 A ULICE EVROPSKÉ V K. Ú. DUBNO - NOVÁ HOSPODA

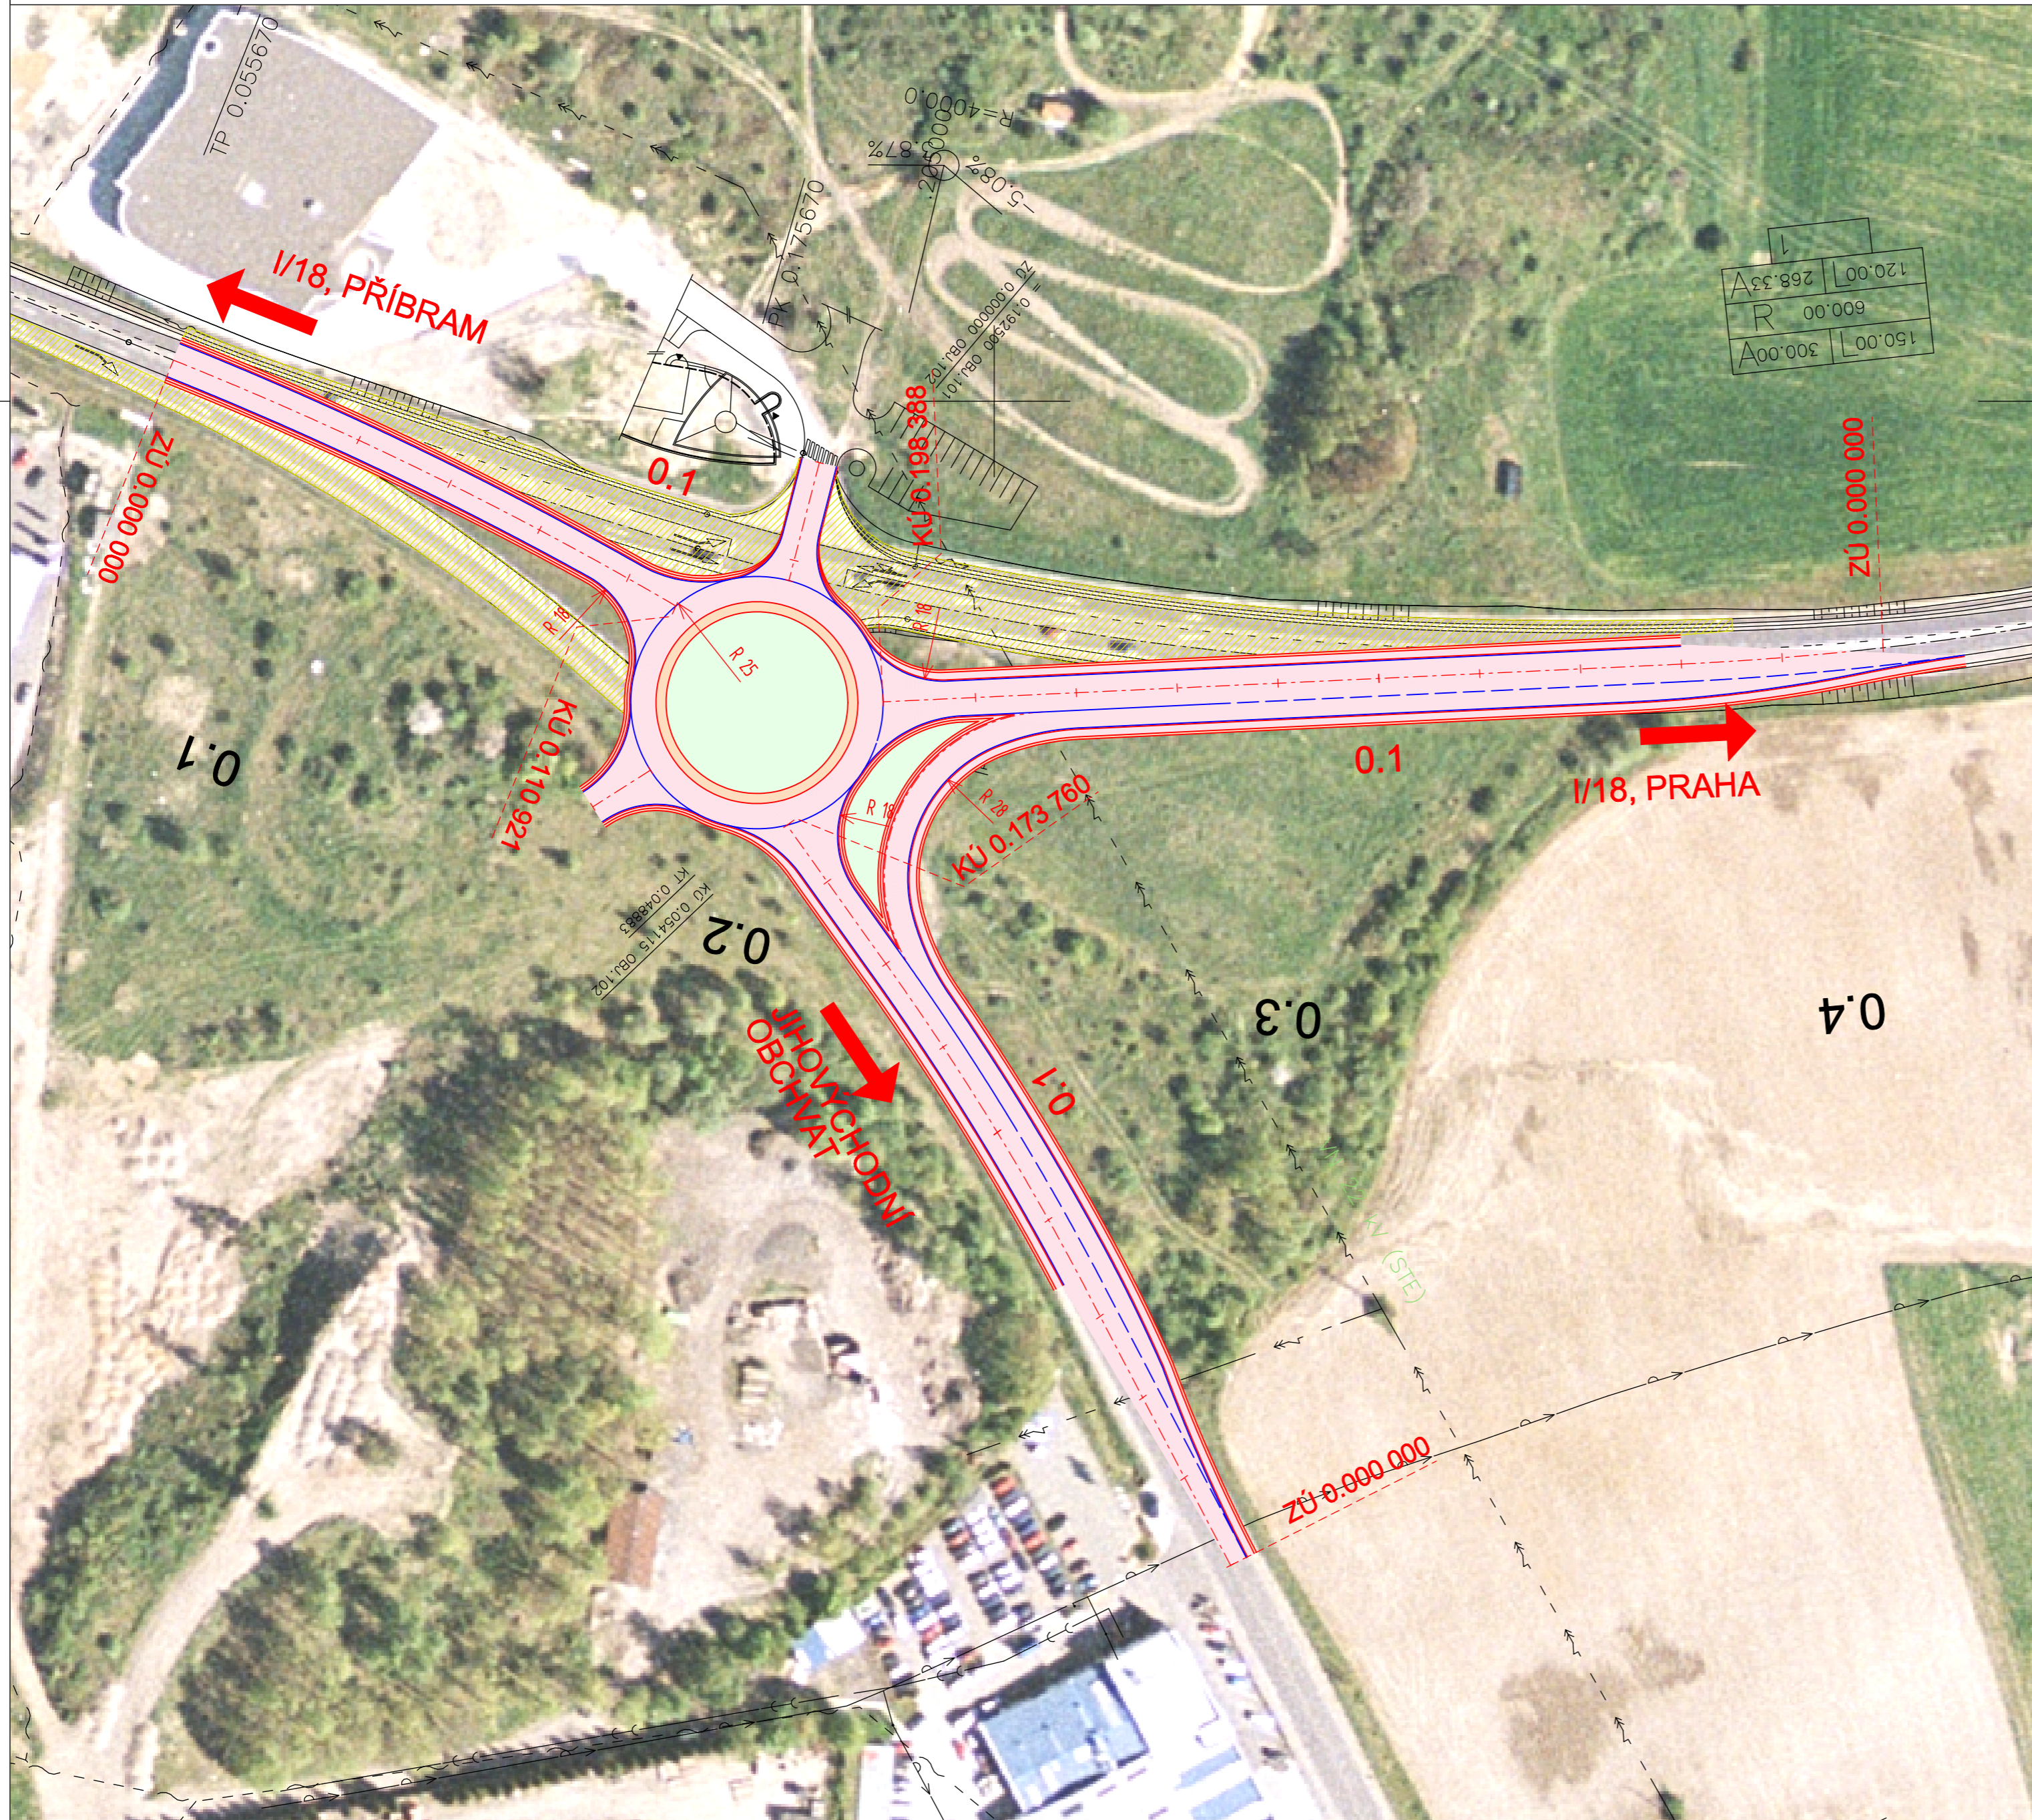

### LEGENDA PLOCH

- ZELEŇ
- VOZOVKA
- OSTATNÍ ZPEVNĚNÉ PLOCHY
- DEMOLICE VOZOVKY

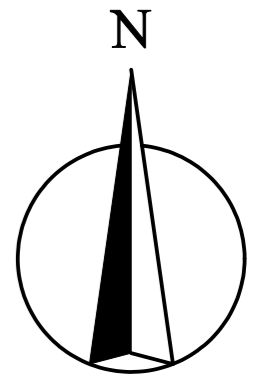

Olišanská 1a  
130 80 Praha 3  
Česká republika  
tel.: 224 227 168  
fax: 224 230 316  
E-mail : praha@sudop.cz  
Web: http://www.sudop.cz

OBJEDNATEL	ŘEDITELSTVÍ SILNIC A DÁLNIC ČR			
STŘEDISKO	205 KONCEPCE DOPRAVY	VEDOUČÍ STŘEDISKA ING. PAVEL TIKMAN	GENERÁLNÍ ŘEDITEL ING. JOSEF FIDLER	
ODPOVĚDNÝ PROJEKTANT STAVBY	ODPOVĚDNÝ PROJ. OBJ., PS	NAVRHL, VYPRACOVAL	KONTROLOVAL	
ING. ADÉLA KRENKOVÁ	ING. ADÉLA KRENKOVÁ	ING. LUKÁŠ BEDNÁŘ	ING. PETR KOŠAN	
KRAJ	STŘEDOČESKÝ	MĚSTO/OBEC	DUBNO	
		MO	DUBNO	
		ÚČEL	STUDIE	
KŘIŽOVATKA SILNICE I/18 A ULICE EVROPSKÉ V K. Ú. DUBNO - NOVÁ HOSPODA			DATUM	11/2009
			MĚŘÍTKO	1:1000
			FORMÁTY	6 A4
SITUACE - VARIANTA 1a			ČÁST	B
			PŘÍL.	2.2